


PARTER				
NR	RODZAJ POMIĘSZCZENIA	POW. NETTO (podłogi)	POMIĘSZCZENIA UŻYTKOWA	RODZAJ POSADZKI
1	wiatrołap	4,08 m <sup>2</sup>	4,08 m <sup>2</sup>	pos. ceram.
2*	kuchnia	3,47 m <sup>2</sup>	3,47 m <sup>2</sup> *	pos. ceram.
3	łazienka	2,14 m <sup>2</sup>	2,14 m <sup>2</sup>	pos. ceram.
4	przedpokój	2,87 m <sup>2</sup>	2,87 m <sup>2</sup>	pos. ceram.
5	pokój dzienny z aneksem	35,32 m <sup>2</sup>	35,32 m <sup>2</sup>	pos. ceram.
6*	garaż	18,11 m <sup>2</sup>	17,08 m <sup>2</sup> *	pos. ceram.
SUMA POMIĘSZCZENI		65,99 m <sup>2</sup>	64,96 m <sup>2</sup> *	
*powierzchnia użytkowa pomniejszona nie jest wliczana do powierzchni użytkowej budynku				
POW. UŻYTKOWA PODSTAWOWA PARTERU		44,41 m <sup>2</sup>		
POW. UŻYTKOWA PODSTAWOWA PODDASZA		59,29 m <sup>2</sup>		
POW. UŻYTKOWA PODSTAWOWA BUDYNKU		103,70 m <sup>2</sup>		

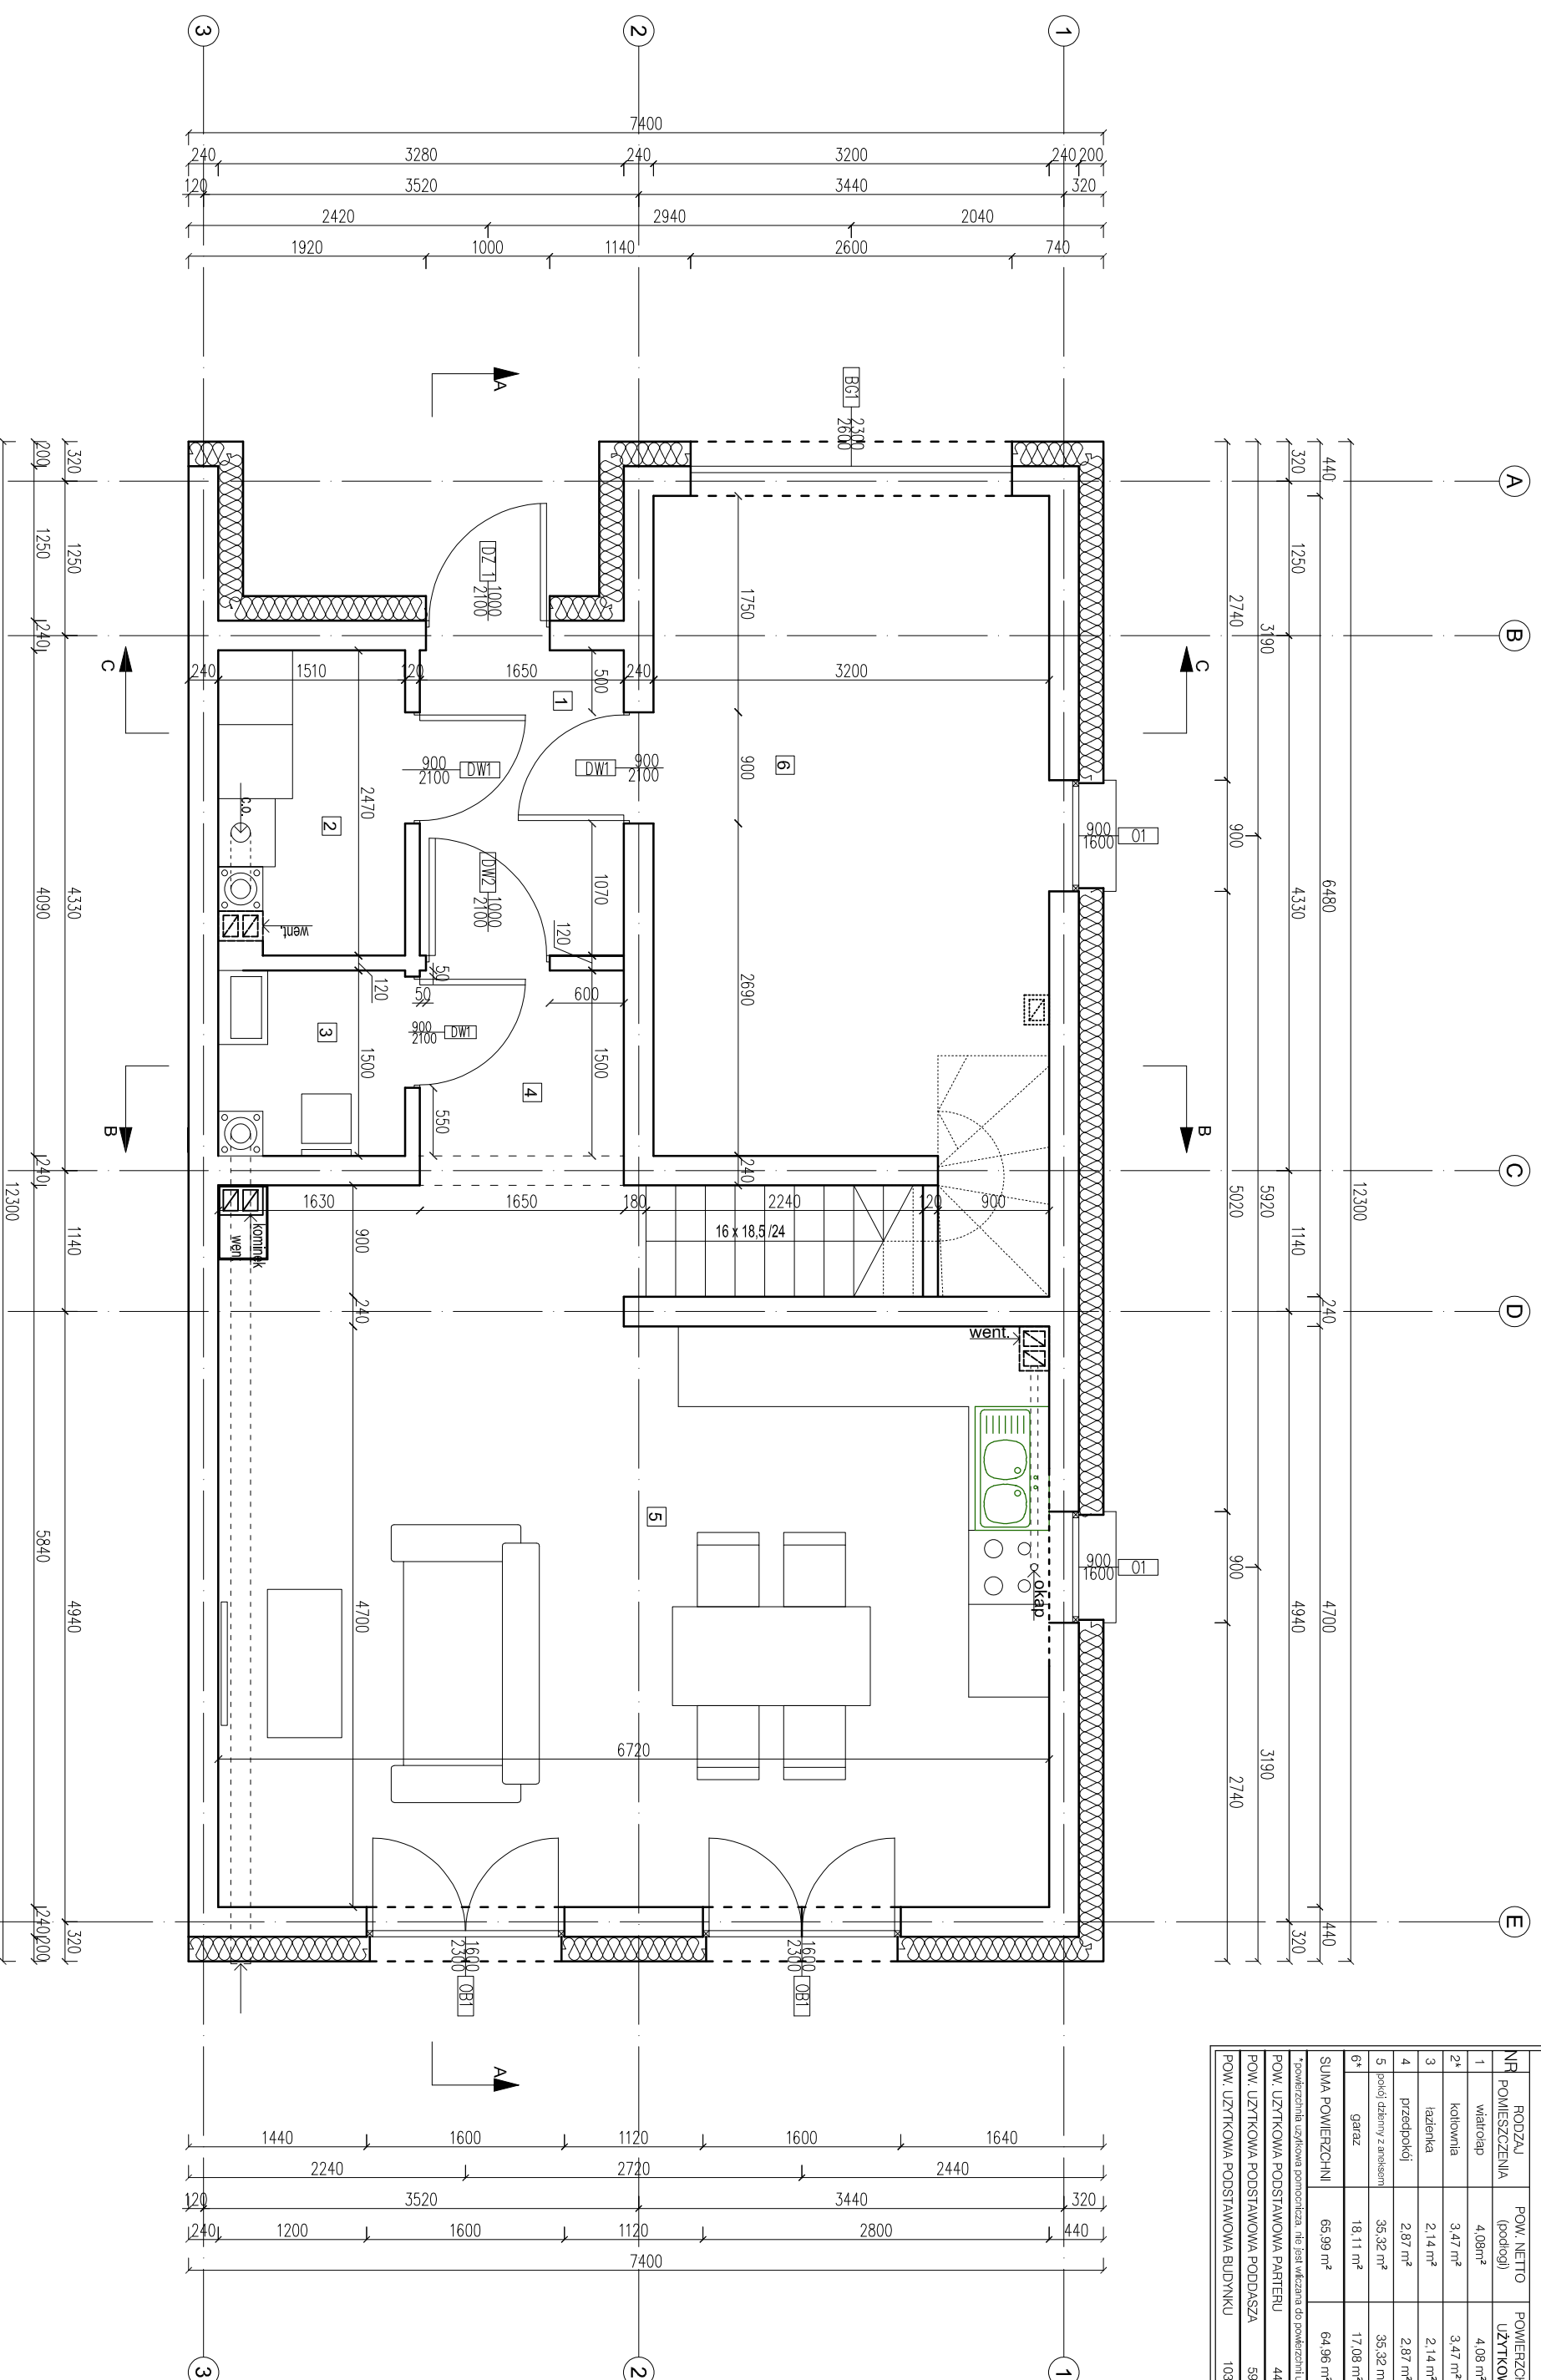

nazwa obiektu budowlanego:	Budynek mieszkalny jednorodzinny w zabudowie bliźniaczej - segment nr 1
adres obiektu:	Kępnno, dz. nr 429/2
tytuł rysunku:	RZUT PARTERU
projektant / spec. architekt:..	nr upr:..
PROJEKT BUDOWLANY	PROJEKT BUDOWLANY
skalar:	1:50
nr rysunku:	1.
data:	podpis: