


PODDASZE				
NR	RODZAJ POMIESZCZENIA	POW. NETTO (podłogi)	POMIERZCZYNIA UŻYTKOWA	RODZAJ POSADZKI
1	przedpokój	7,17 m ²	7,17 m ²	parkiet
2	pokój	15,91 m ²	15,91 m ²	parkiet
3	pokój	15,81 m ²	10,22 m ²	parkiet
4	łazienka	5,39 m ²	5,39 m ²	pos. ceram.
5	pokój	11,99 m ²	11,99 m ²	parkiet
6	pokój	14,06 m ²	8,61 m ²	parkiet
SUMA POMIERZCZYNI		70,33 m ²	59,29 m ²	
powierzchnia użytkowa pomiarowa nie jest wliczana do powierzchni użytkowej budynku				
POW. UŻYTKOWA PODSTAWOWA PARTERU		44,41 m ²		
POW. UŻYTKOWA PODSTAWOWA PODDASZA		59,29 m ²		
POW. UŻYTKOWA PODSTAWOWA BUDYNKU		103,70 m ²		

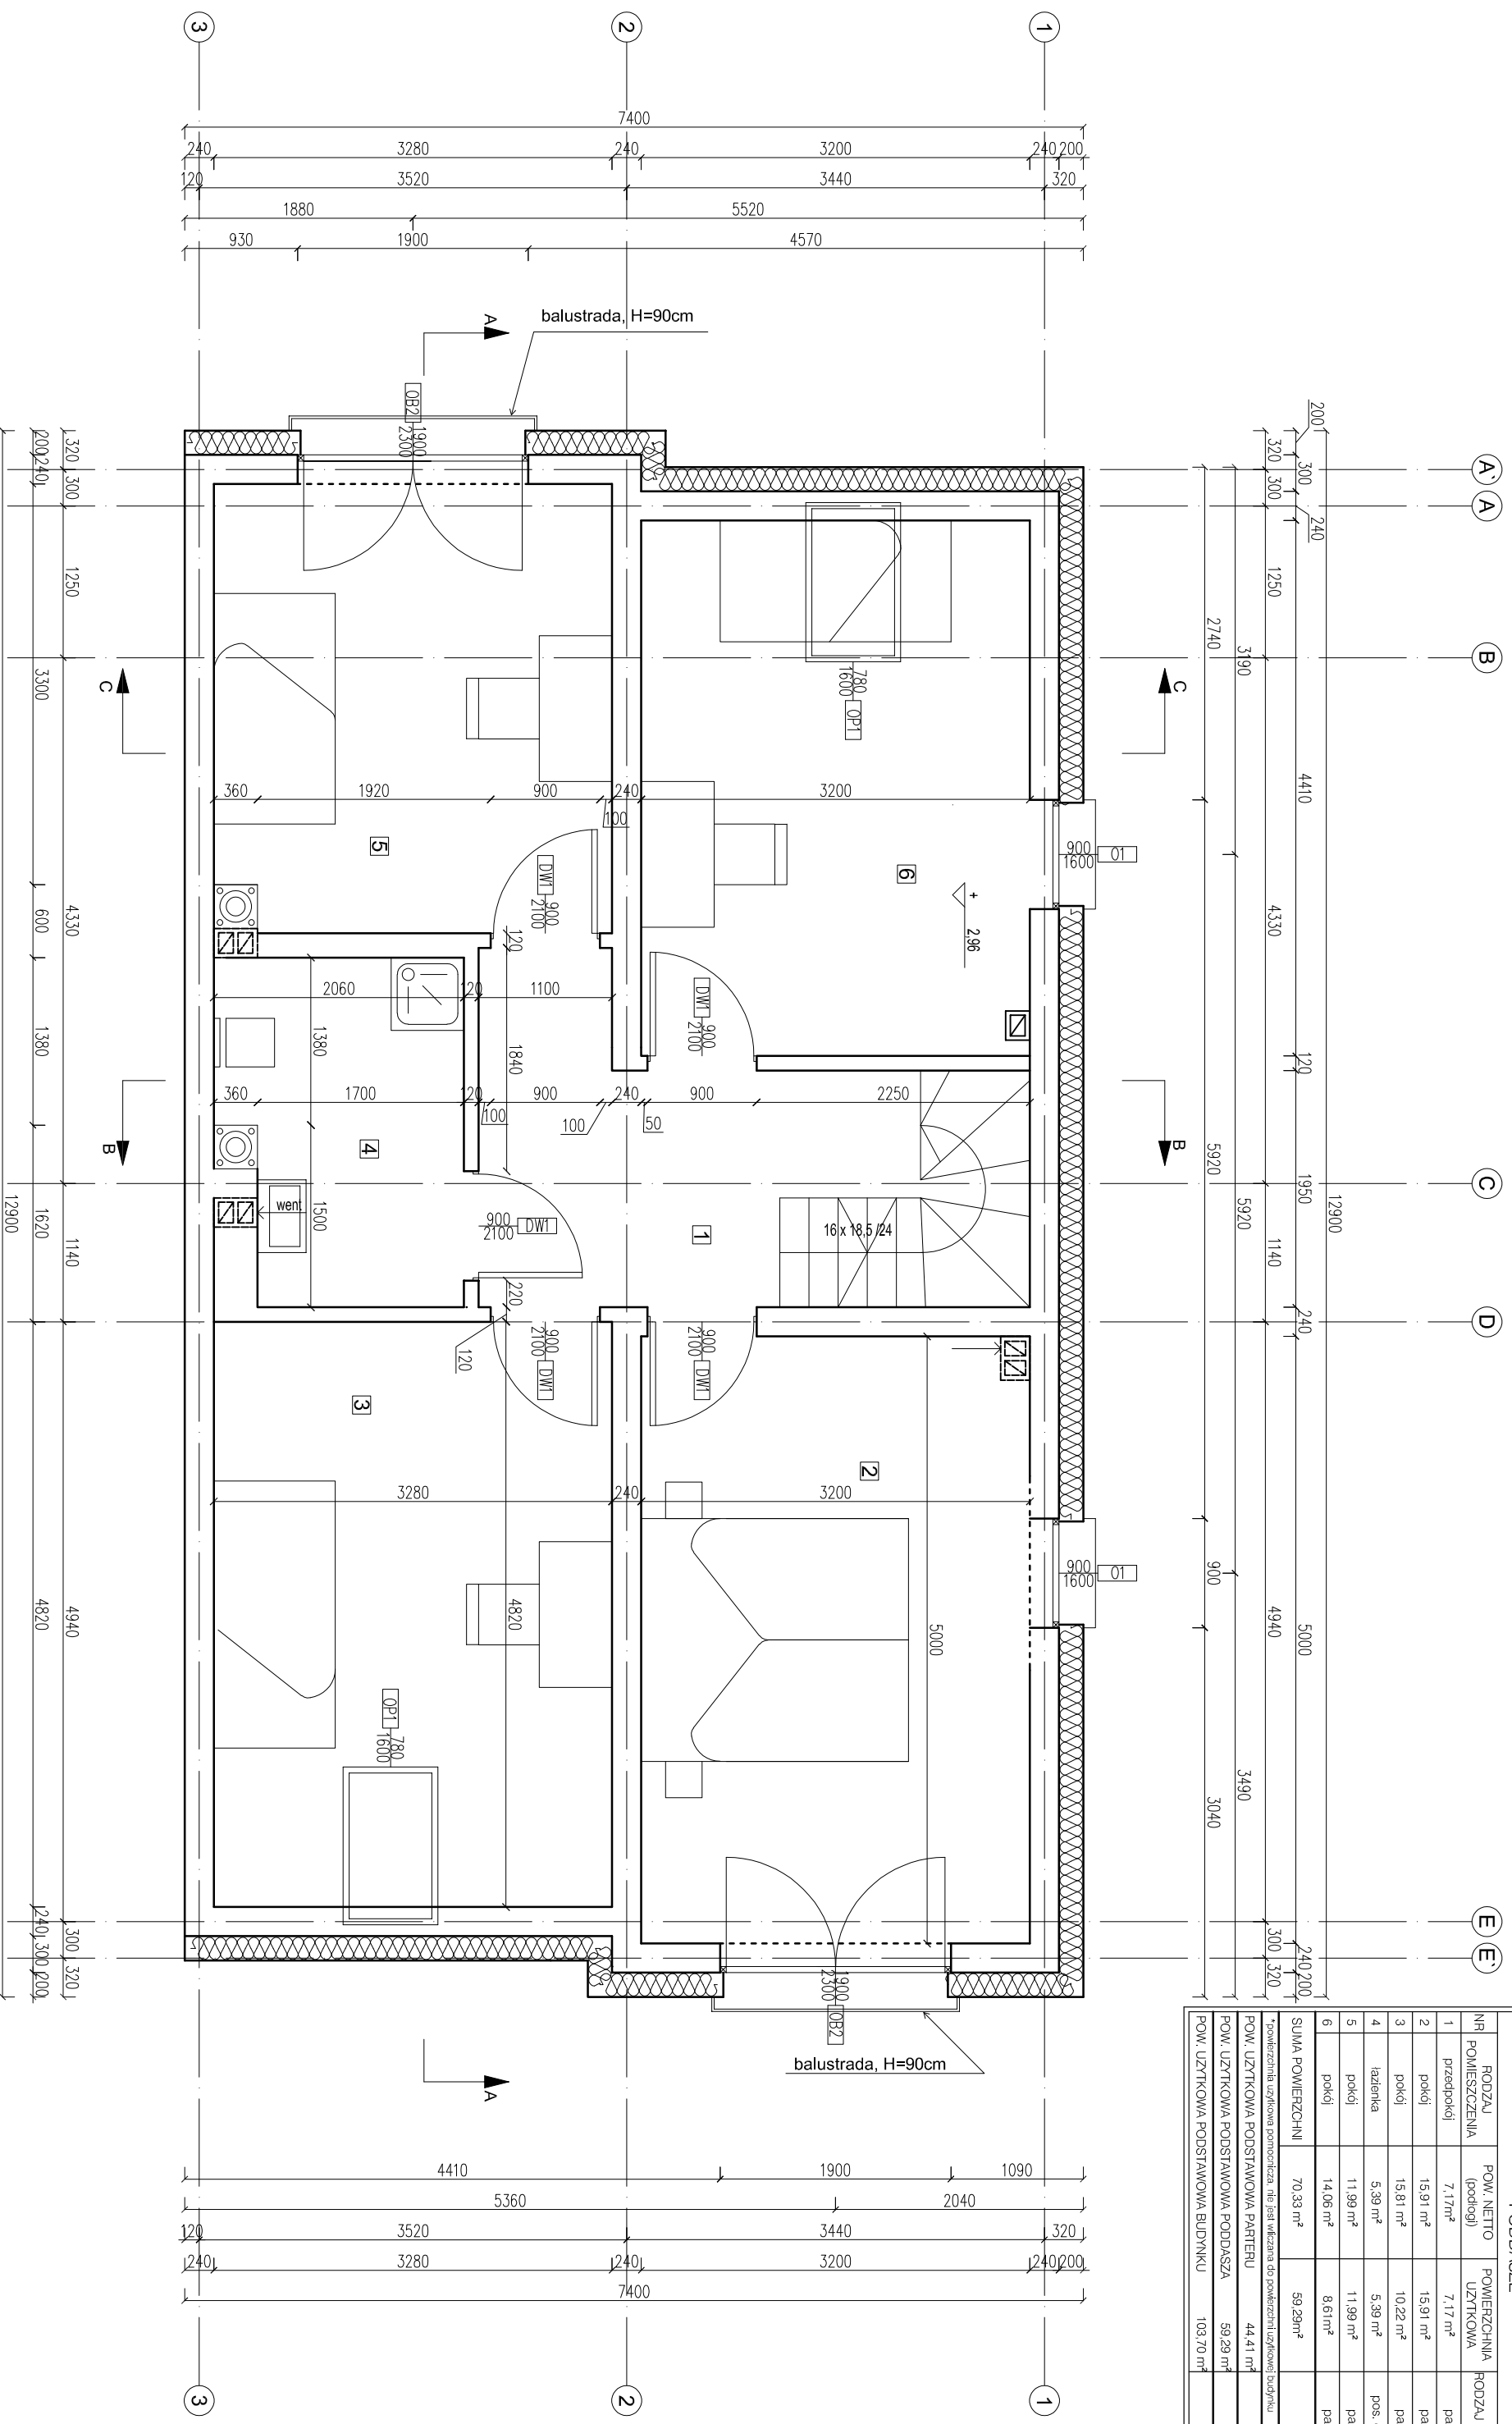

nazwa obiektu budowlanego:	Budynek mieszkalny jednorodzinny w zabudowie bliźniaczej - segment nr 1
adres obiektu:	Kępnno, dz. nr 4291/2
tytuł rysunku:	RZUT PODDASZA
projektant / spec. architekt...:	nr upr.:
PROJEKT BUDOWLANY	skalar:
	1:50
	nr rysunku:
	2.
	data:
	podpis: